

[94 m² + 30 m² + 26 m² = 150 m²]

[94 m²]

Mit 96 m² Wohnfläche, startet man mit einem kleinen Haus für 2 Personen, als Hauptwohnsitz oder auch als Wochenenddomizil.


[94 m² + 30 m² = 124 m²]

Durch den Zubau ist es möglich die Wohnfläche auf 124 m² zu erweitern. Diese neuen 30 m² können vorerst den Wohnhof erweitern, aber auch durch das Einbauen neuer Wandschränke ein neues Schlafzimmer ergeben.

Der weitere Ausbau zu den gesamten 150 m² ermöglicht nun ein variantenreiches Entstehen von Hausgeschichten. Schlafzimmer wird zu Büro, ehemaliges Kinderzimmer wird zu einer kleinen Garconniere, oder doch eher zu einem Büro das sich vom restlichen Haus abtrennt . . .

[94 m² + 26 m² = 120 m²]

Die Wohnfläche von 120 m², ein Rückschritt oder auch einfach der andere Anfang des Ausbaus, ergibt zwei Wohneinheiten die sich nur in der Mitte berühren.

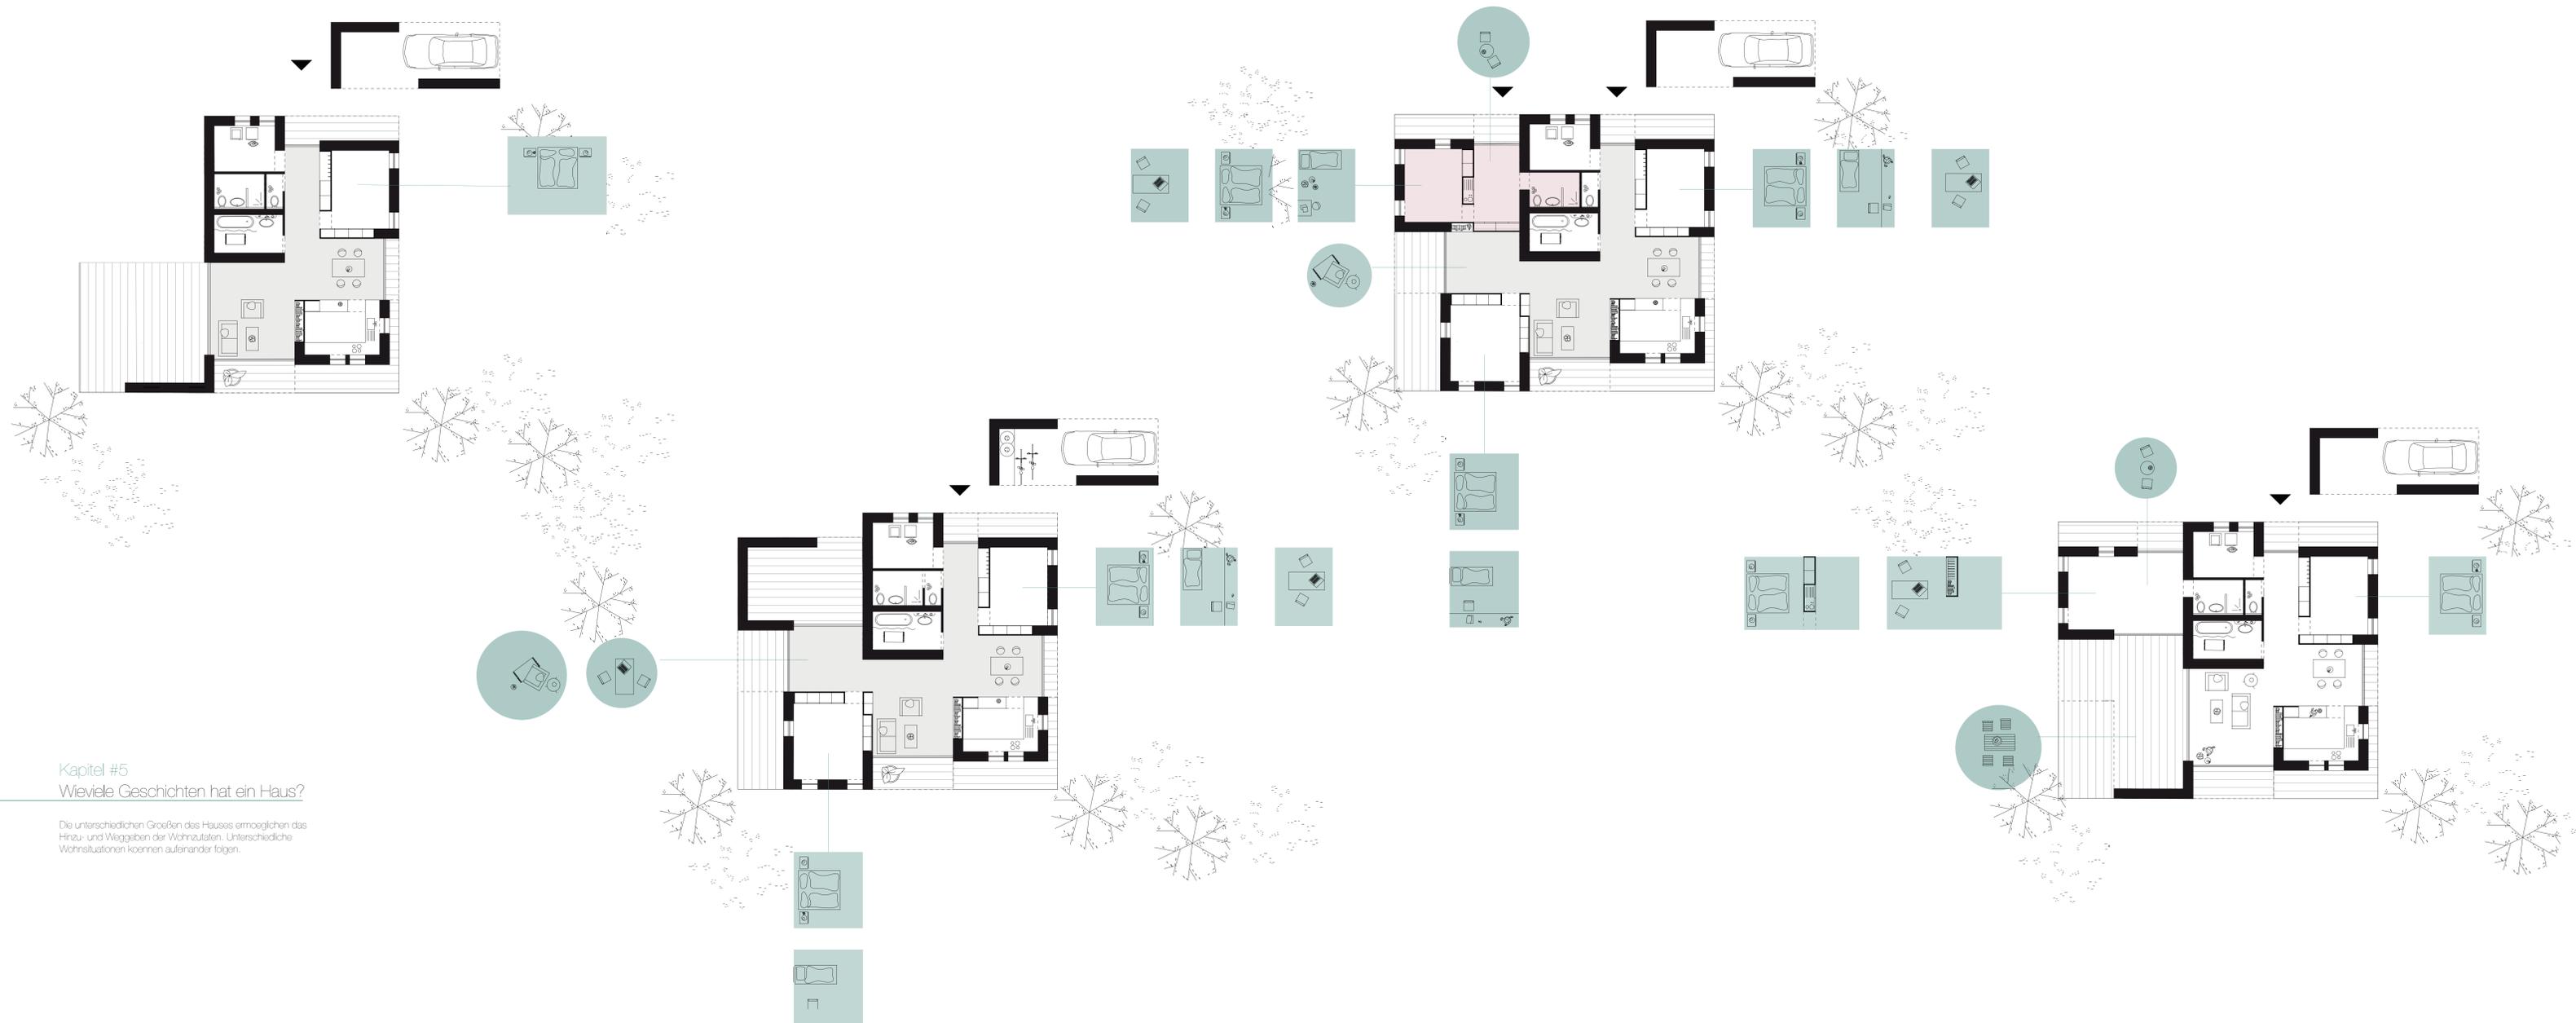

Kapitel #5
Wieviele Geschichten hat ein Haus?

Die unterschiedlichen Größen des Hauses ermöglichen das Hinzu- und Weggeben der Wohnzutaten. Unterschiedliche Wohnsituationen können aufeinander folgen.